


Uitbreiding begraafplaats Diepenbosch

Uitgangspunten:

- Begraafcapaciteit tot 2060
 - circa 1330 extra graven
 - 2 diep
- Archeologische vondsten bewaren
 - minimale ophoging van 165cm voor 2 diepgraf
- Monumentaal gedeelte behouden
 - geen toevoegingen van graven en paden
- Dassenpopulatie behouden
 - burcht behouden
 - route behouden

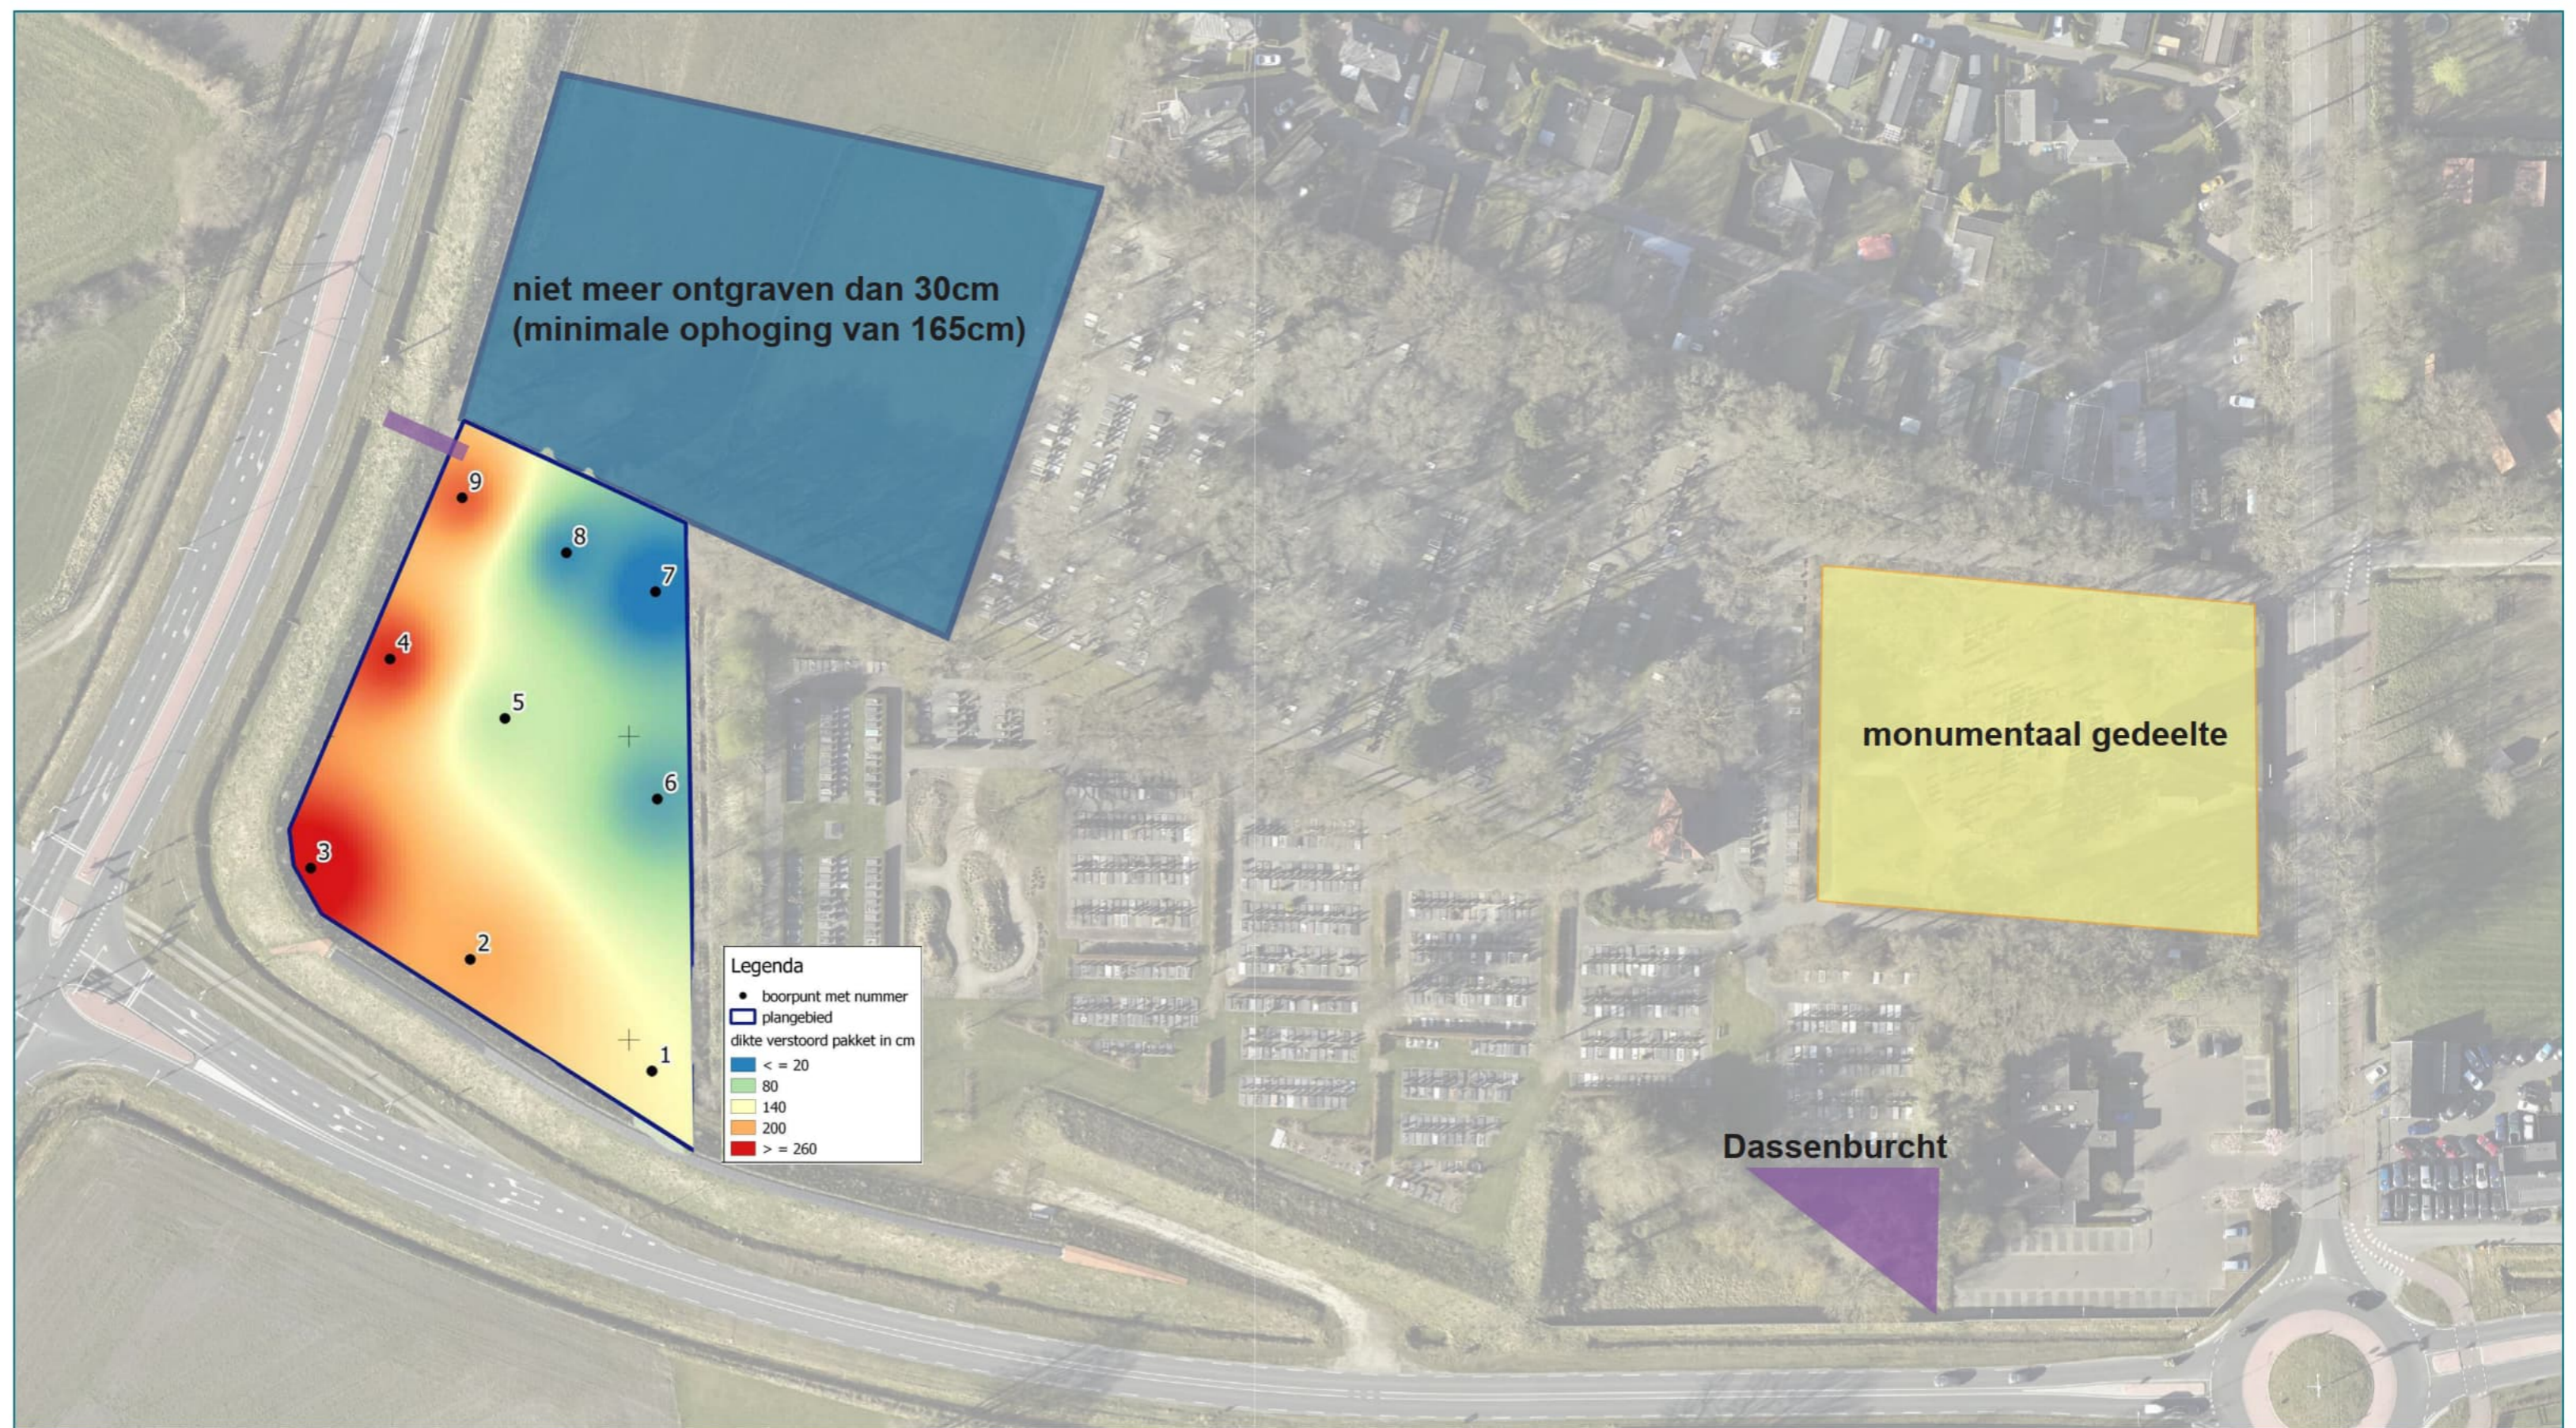

Uitgangspunten:

- Behoud + versterken groenstructuren
- Behoud bestaande watergang + afwatering uitbreidingsgedeelte



Voorstel verharde paden



Uitbreiding begraafplaats Diepenbosch

Schetsontwerp:



Legenda

	Verhard pad + nieuwe graven		Bestaande groenstructuren behouden en versterken		Hagen		Hoogte lijnen (50cm) Hellingbaan
	Graspaden + graven		Indicatie bestaande en nieuwe solitaire bomen bomen		Waterlijn		Keermuur + trap
	Halfverhard pad		Beplante strook		Zitelementen		1. Strooiveld
							2. ruimte voor urengraven
							3. kindermemorial

Referentie uitkijkpunt + trap + keermuur bij waterlijn



Referentie verharde paden



Referentie zitelementen + verhoging

