Deel 1
Schaal: 1:500

Deel 2
Schaal: 1:500

Legenda

- Rijweg/Plateau - grijze betonstraatstenen
- Fietssuggestiestrook - grijze betonstraatstenen
- Trottoir - grijze betontegels
- Parkeerstrook - antraciet betonstraatstenen
- Inrit - grijze betonstraatstenen
- Voetgangersoversteekplaats - grijze en witte betonstraatstenen
- Verharding straatbakstenen - bruine straatbakstenen
- Halfverharding
- Busvriendelijke plateau drempel - drempelelementen
- Molgoot - betonstraatstenen
- Haaientanden
- Groenvak
- Inzaaien gras
- Herplaatsen fietsenrek
- Bushalte element
- Lichtmast
- Bestaande boom - handhaven
- Nieuwe boom
- Perceelsgrenzen

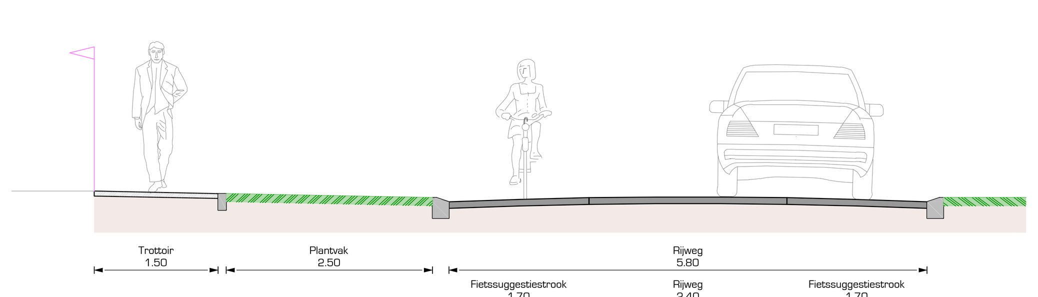

Dwarsprofiel A
Schaal: 1:50

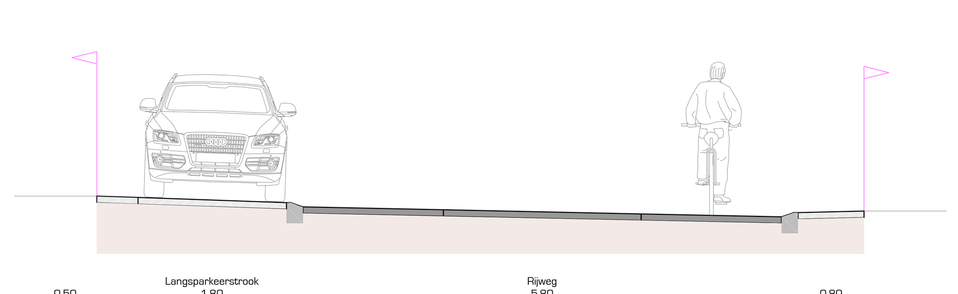

Dwarsprofiel B
Schaal: 1:50

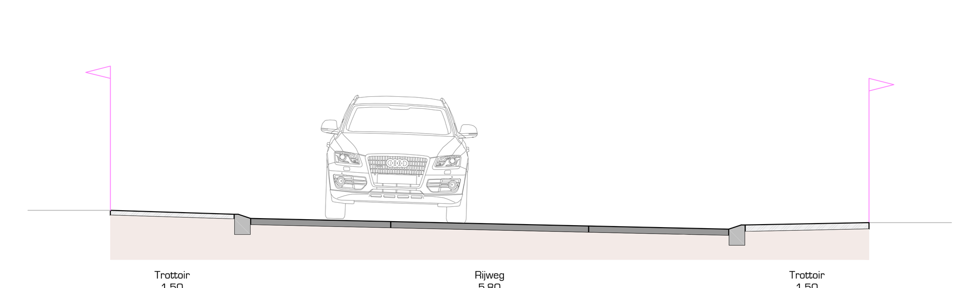

Dwarsprofiel C
Schaal: 1:50

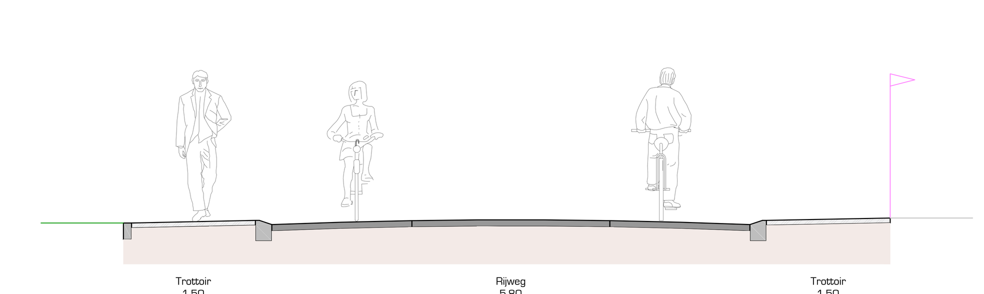

Dwarsprofiel D
Schaal: 1:50

Bladoverzicht

gemeente Barneveld

DRONG
OMGEVING & TECHNIEK

Project: Herinrichting Hoelakenseweg te Terschuur
Datum: 6 april 2023
Schaal: 1:500

formaat: A0+1A4