





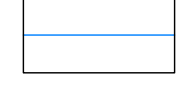




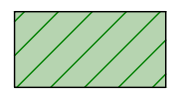
Legenda

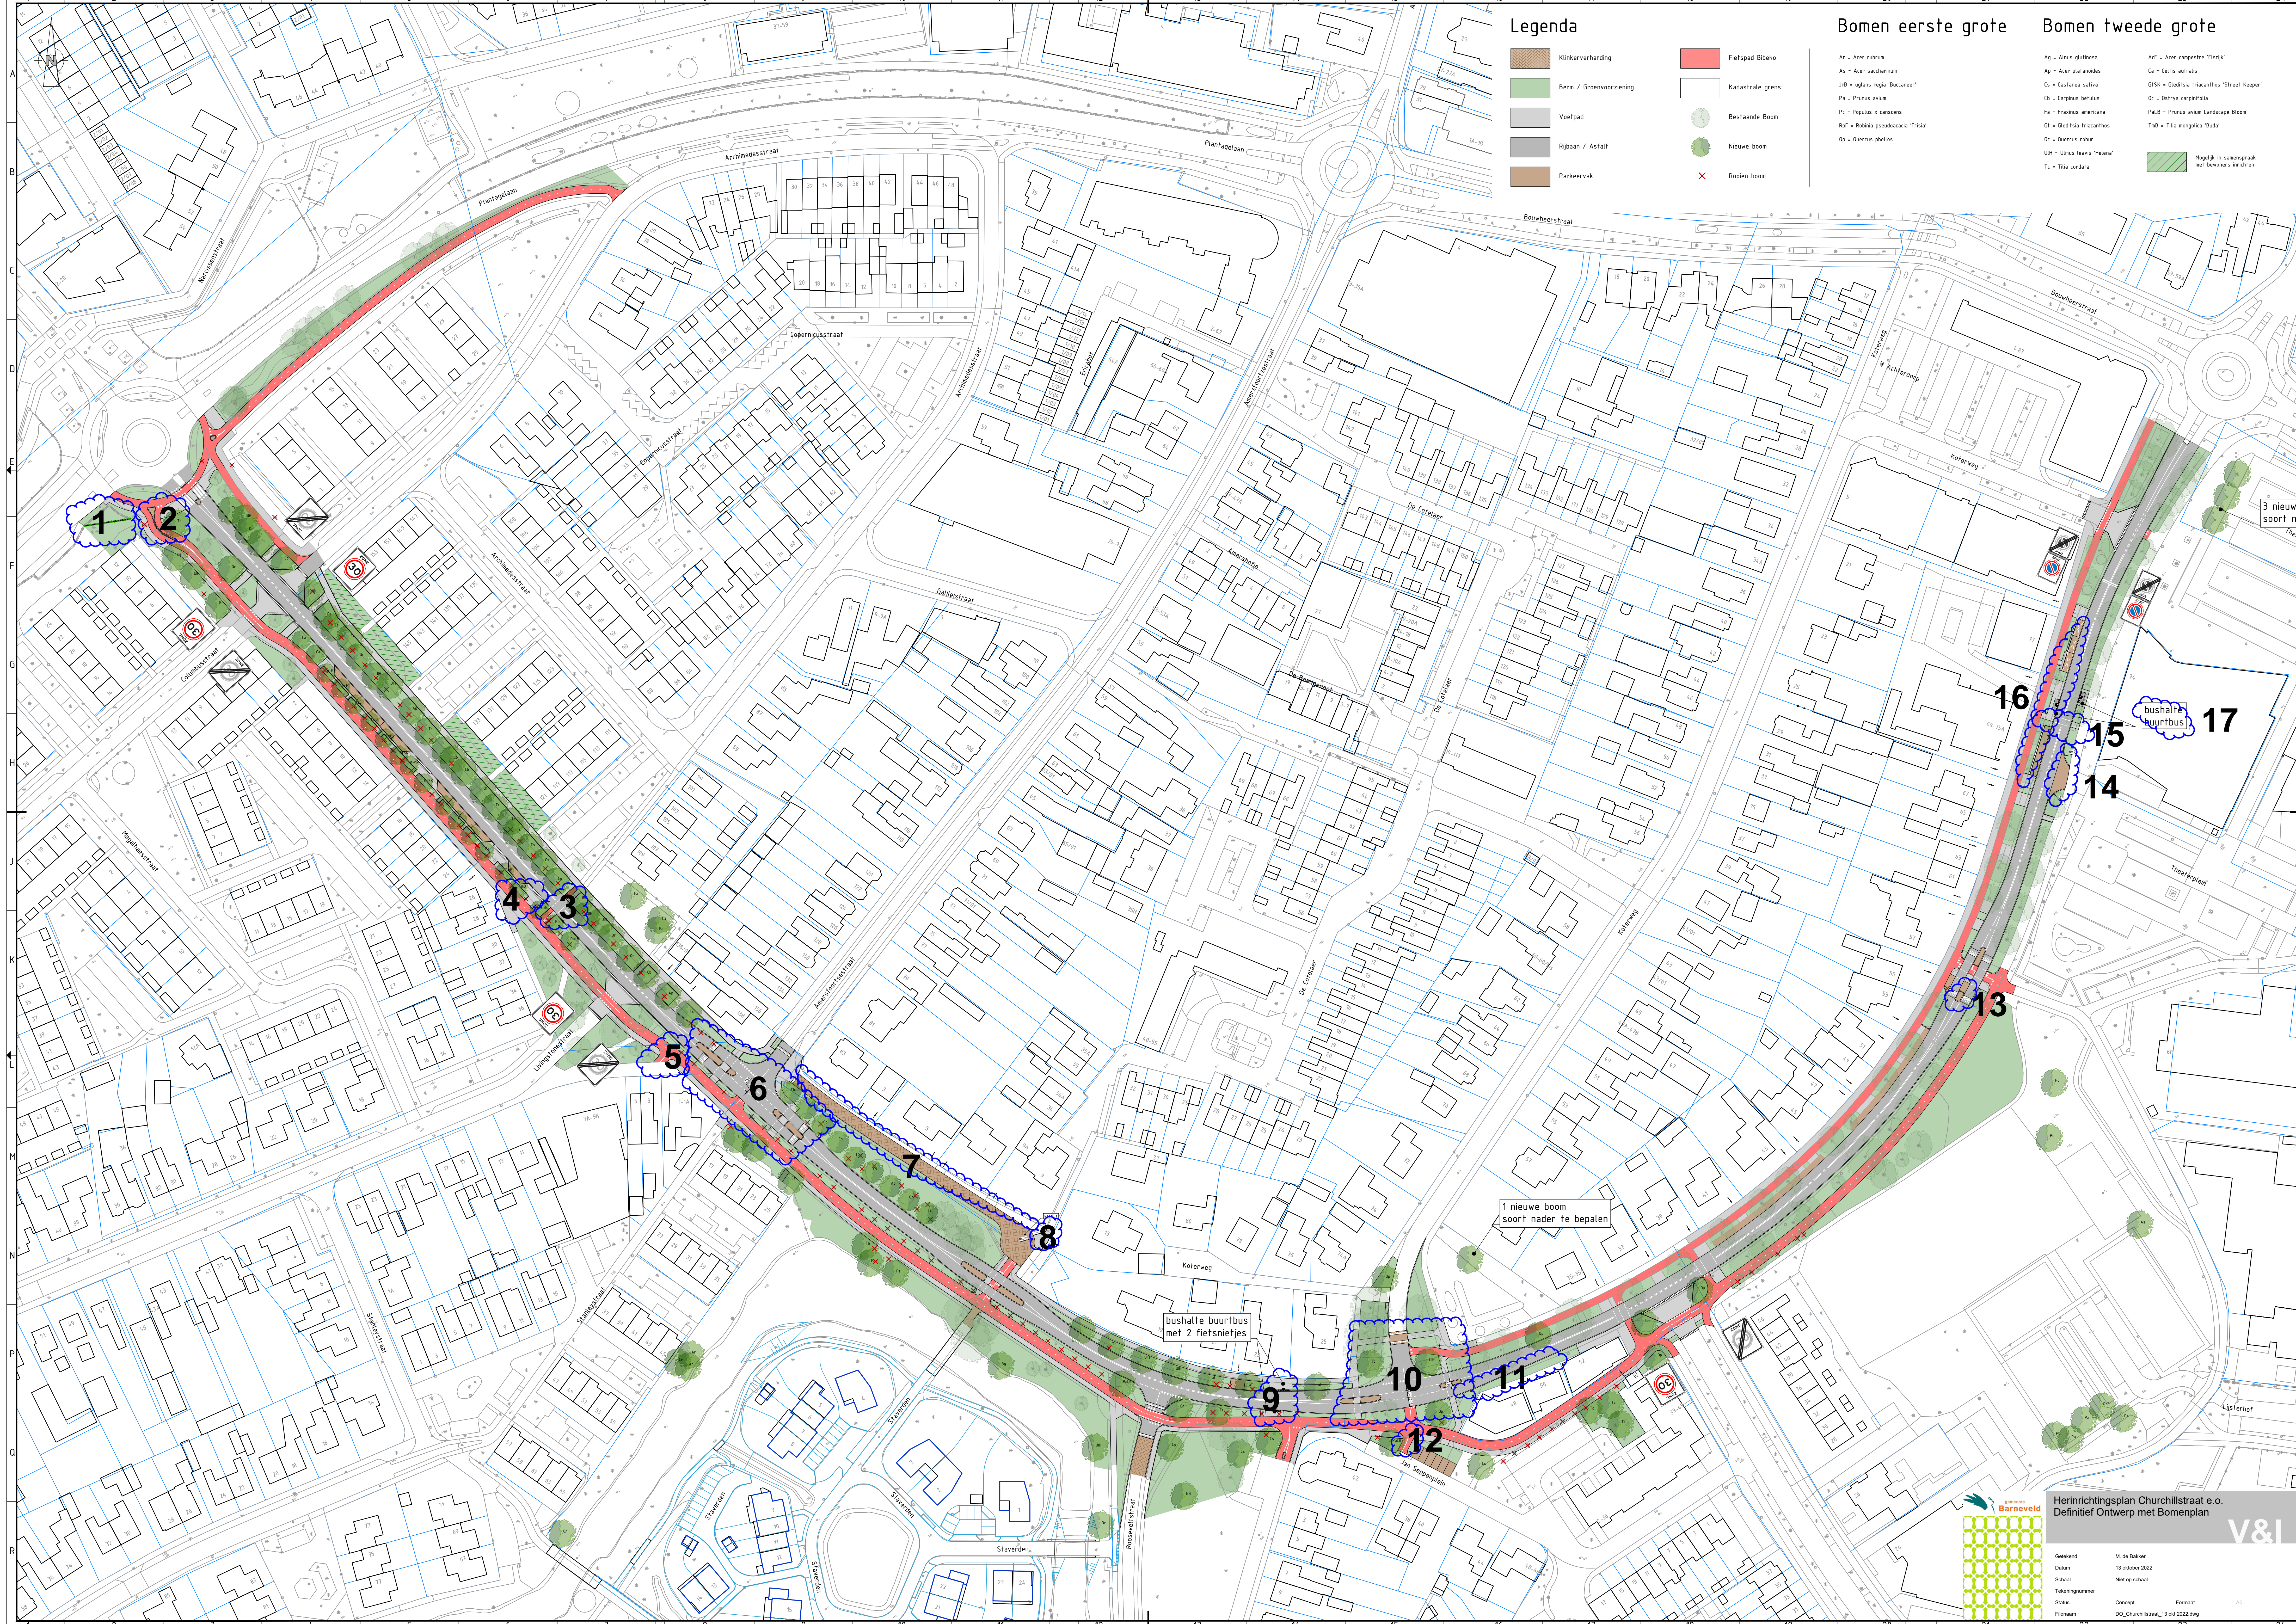
-  Klinkerverharding
-  Berm / Groenvoorziening
-  Voelpad
-  Rijbaan / Asphalt
-  Parkeervak
-  Fietspad Bibeke
-  Kadastrale grens
-  Bestaande Boom
-  Nieuwe boom
-  Rooien boom

Bomen eerste grote

- Ar = Acer rubrum
- As = Acer saccharinum
- JB = Juglans regia 'Bucawer'
- Pa = Prunus avium
- Pc = Populus x canadensis
- Rpf = Robinia pseudoacacia 'Frisia'
- Op = Quercus phellos

Bomen tweede grote

- Ag = Alnus glutinosa
- Ap = Acer glaberrimum
- Ca = Carya alba
- Ca = Castanea sativa
- Co = Carpinus betulus
- Fa = Fraxinus americana
- Gl = Gleditsia triacanthos
- Gr = Quercus robur
- Uli = Ulmus laevis 'Helena'
- Tc = Tilia cordata
- GrSX = Gleditsia triacanthos 'Straal Keuper'
- GrC = Gleditsia triacanthos
- PaLB = Prunus avium Landscape Bloom
- TaB = Tilia mongolica 'Buda'
-  Mogelijk in samenpraak met bewoners inrichten



1 nieuwe boom
soort nader te bepalen

bushalte buurtbus
met 2 fietsnietjes

bushalte
huurtbus

Herinrichtingsplan Churchillstraat e.o.
Definitief Ontwerp met Bomenplan

Barneveld

Gekend: M. de Bakker
Datum: 13 oktober 2022
Schaal: Niet op schaal
Tekennummer:
Status: Concept
Formaat: A0
Filenaam: DO_Churchillstr_13 okt 2022.dwg

V&I

Legenda

	Klinkerverharding		Fietspad Bibeke
	Bem / Groenvoorziening		Kadastrale grens
	Voetpad		Bestaande Boom
	Rijbaan / Asfalt		Nieuwe boom
	Parkeervak		Rooien boom

Bomen eerste grote

Ar = Acer rubrum	As = Acer saccharinum	JB = Juglans regia 'Bucanier'	Pr = Prunus avium	RpF = Robinia pseudoacacia 'Frisia'	Op = Quercus phellos
------------------	-----------------------	-------------------------------	-------------------	-------------------------------------	----------------------

Bomen tweede grote

Ag = Alnus glutinosa	Ap = Acer platanoides	AdE = Acer dasycarpum 'Elsrijk'	Ca = Celtis australis	GSK = Gaedrus triacanthos 'Street Keeper'	Oc = Ostrya carpinifolia	PaLB = Prunus avium Landscape Bloom'	TaB = Tilia mongolica 'Buta'
----------------------	-----------------------	---------------------------------	-----------------------	---	--------------------------	--------------------------------------	------------------------------

U = Ulmus laevis 'Helena'

Tc = Tilia cordata

Hoopelijk in samenwerking met bewoners icoon



Herinrichtingsplan Churchillstraat e.o.
Definitief Ontwerp met Bomenplan

Barneveld

Gekend	M. de Bakker
Datum	13 oktober 2022
Schaal	1:500
Tekeningnummer	
Status	Concept
Formaat	A0
Bestandnaam	DO_Churchillstraat_13 okt 2022.dwg

V&I



Legenda

- Klinkerverharding
- Berm / Groenvoorziening
- Voelpad
- Rijbaan / Asphalt
- Parkeervak
- Fietspad Bibeke
- Kadastrale grens
- Bestaande Boom
- Nieuwe boom
- X Rooien boom

Bomen eerste grote

- Ar = Acer rubrum
- As = Acer saccharinum
- JB = Juglans regia 'Bucanari'
- Pr = Prunus avium
- Pc = Populus x canadensis
- Rpf = Robinia pseudoacacia 'Frisia'
- Op = Quercus petraea

Bomen tweede grote

- Ag = Alnus glutinosa
- Ap = Acer glaberrimum
- Ca = Castanea sativa
- Cb = Carpinus betulus
- Fa = Fraxinus americana
- Gl = Gleditsia triacanthos
- Gr = Quercus robur
- Uli = Ulmus laevis 'Helena'
- Tc = Tilia cordata
- GRK = Gleditsia triacanthos 'Street Keeper'
- OC = Ostrya carpinifolia
- PALB = Prunus avium Landscape Bloom
- TAB = Tilia mongolica 'Buda'
- Mogelijk in samenpraak met bewoners inrichten

Herinrichtingsplan Churchillstraat e.o.
Definitief Ontwerp met Bomenplan

Barneveld

Gekend: M. de Bakker
 Datum: 13 oktober 2022
 Schaal: 1:500
 Tekeningnummer:
 Status: Concept Formaat: A0
 Filenaam: DO_Churchillstr_13 okt 2022.dwg

V&I