



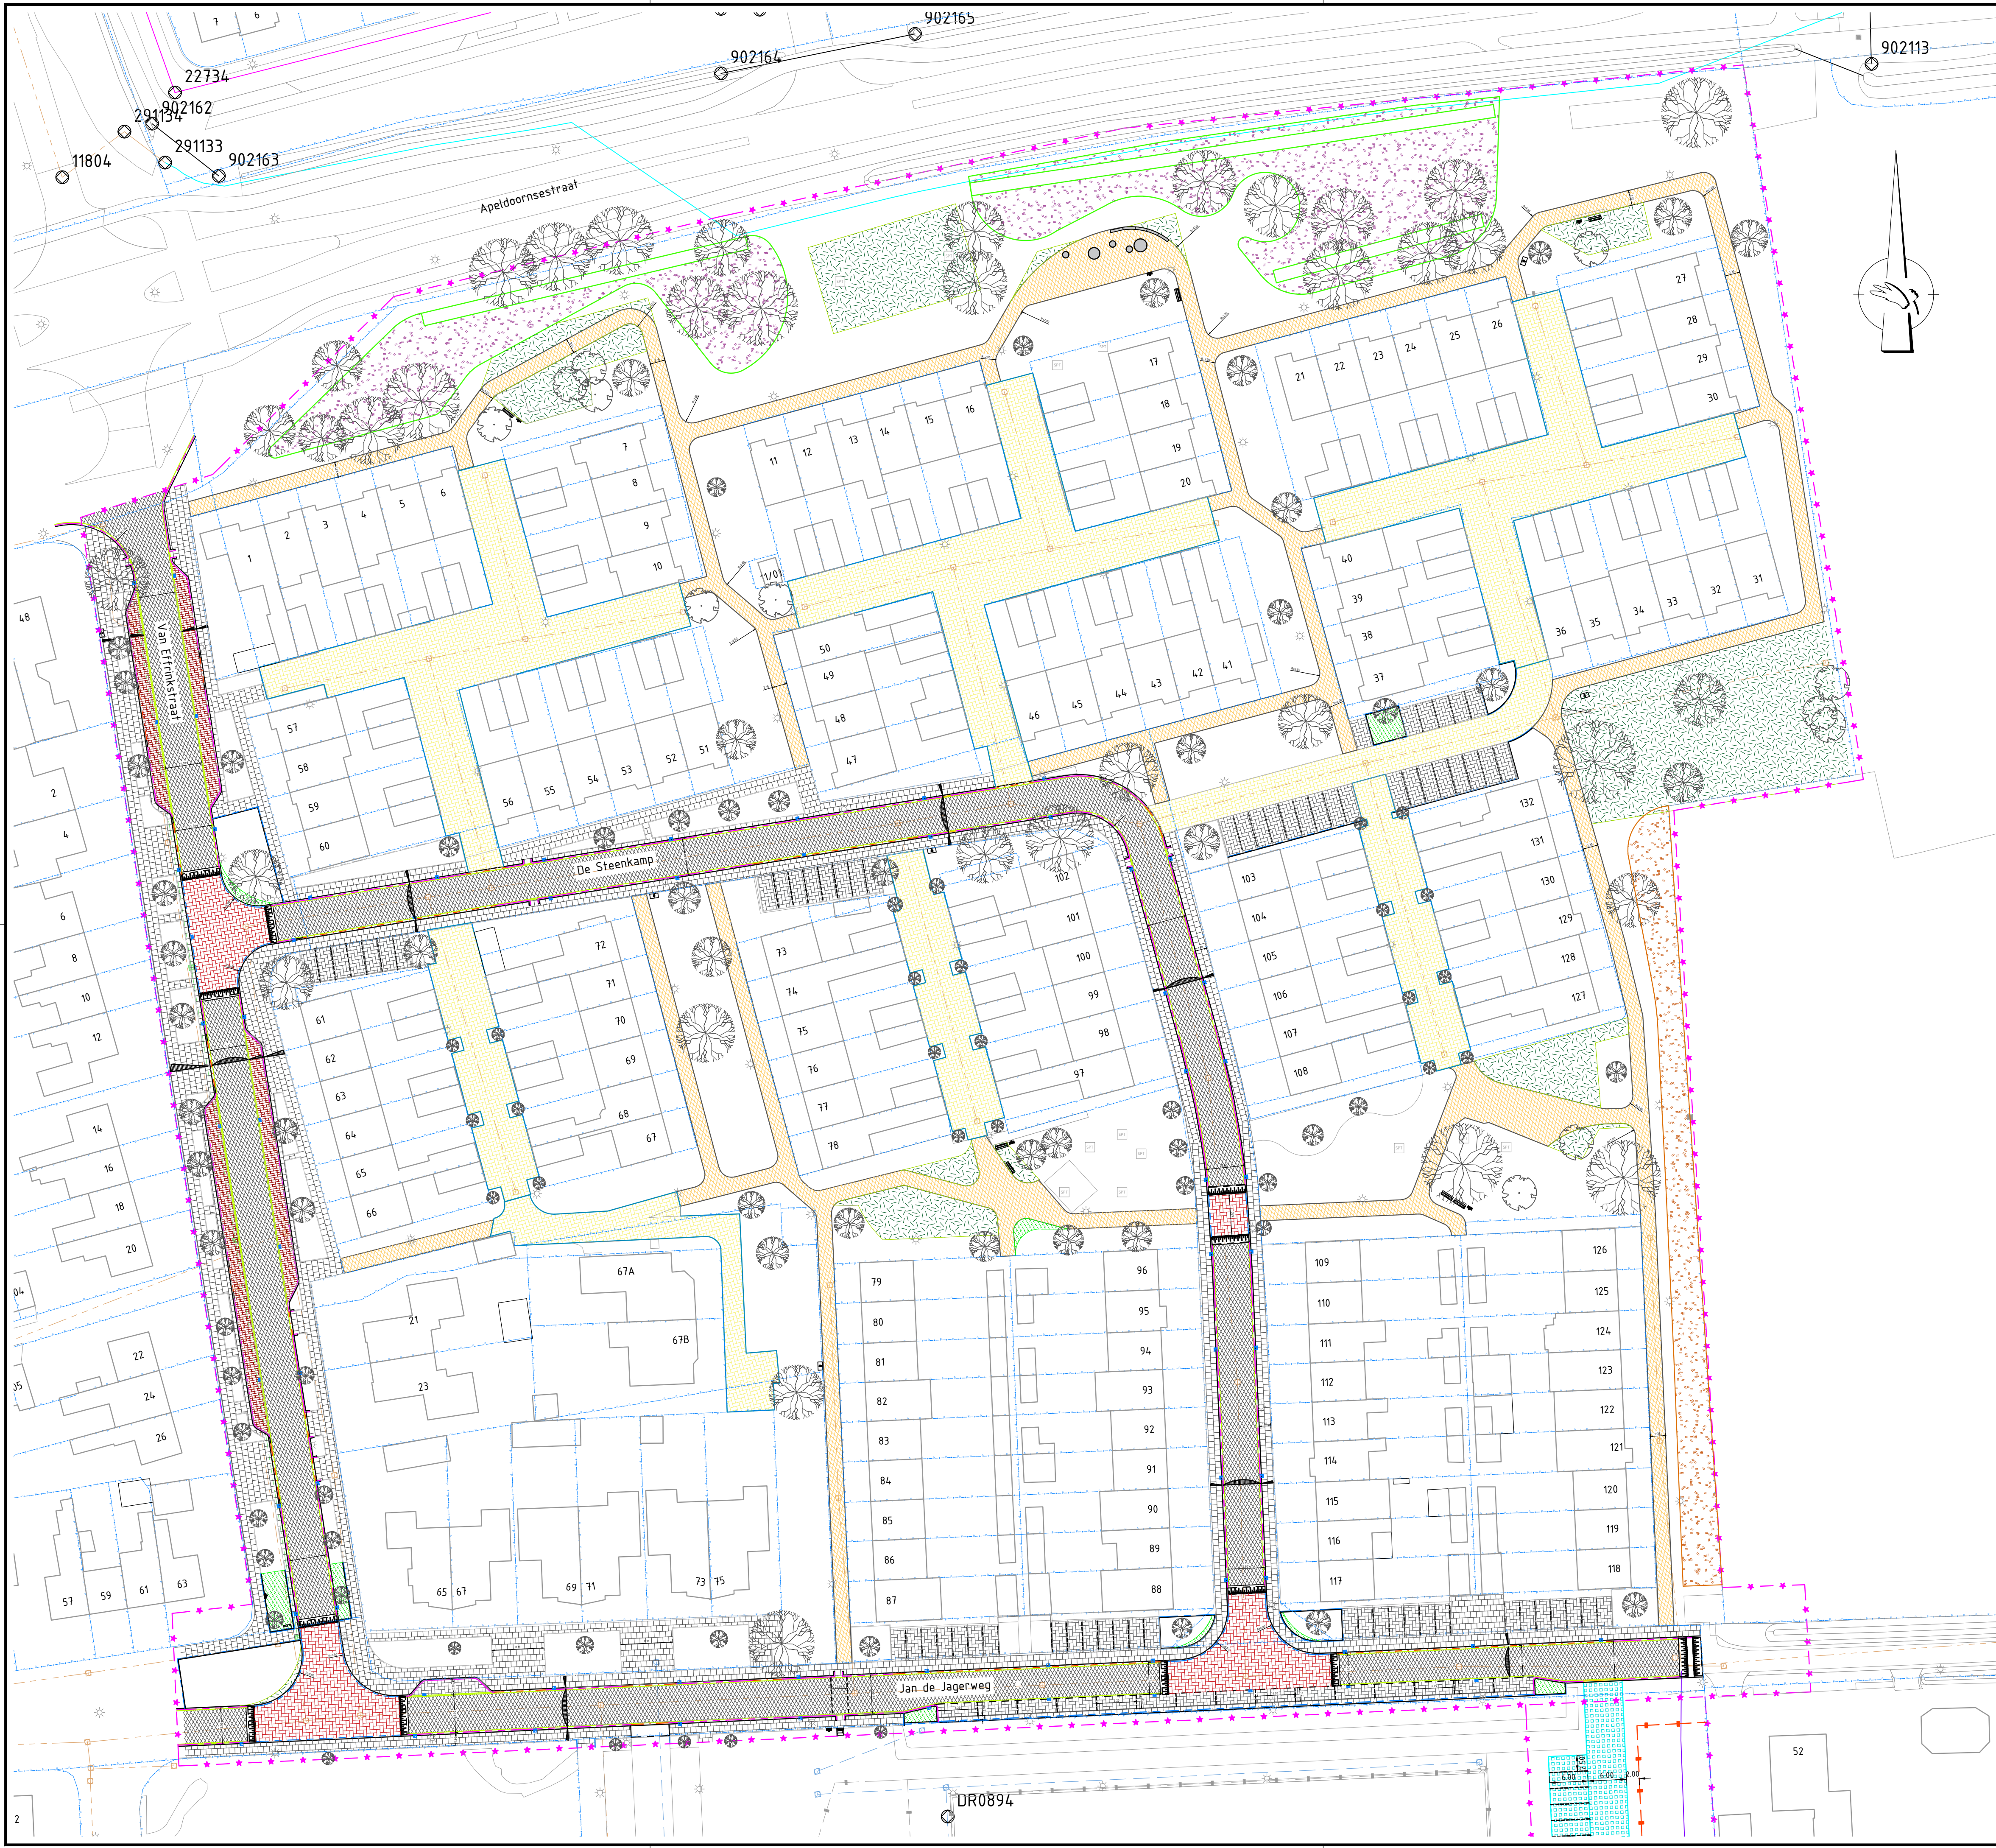

Legenda	
Algemeen	
Werkgrens	Bebouwing bestaand
Perceelgrens bestaand	
Kantopsluiting	
Geleideband 50x200 mm	Trottoirband 180x200 mm
Opsluitband 100x200 mm	Kantegel 150x300 mm
Opsluitband 200x200 mm	
Verharding	
Drempelplateau betonstraatsteen, kf, keperverband, kleur rood Totaal: 668 m2	Parkeervakken straatbaksteen, df, halfsteens, kleur rood/bruin Totaal: 361 m2
Rijbaan asfalt	Voetpad Thermoflex silgran Totaal: 2915 m2
Voetpad 300x300x45, halfsteens, kleur grijs Totaal: 2920 m2	Hofjes betonstraatsteen, kf, elleboogverband, kleur geel/zwart Totaal: 4150 m2
Parkeervakken betonstraatsteen, kf, kleur antraciet Totaal: 1060 m2	
Markering	
Kanalisatiestreep t.b.v. oversteek	
Kabels en leidingen	
Trottoirkolk bestaand	Straatkolk bestaand
Terreininrichting	
Ondergrondse container	Elektriciteitskast
Prullenbak	Brievenbus
Zitbank	Prefab-beton speelelement
Groenvoorziening	
Gazon inzaaien	Kruidrijk grasmengsel
Beplanting nieuw	Boom nieuw
Kruidrijk grasland schaduw, flora HD63	

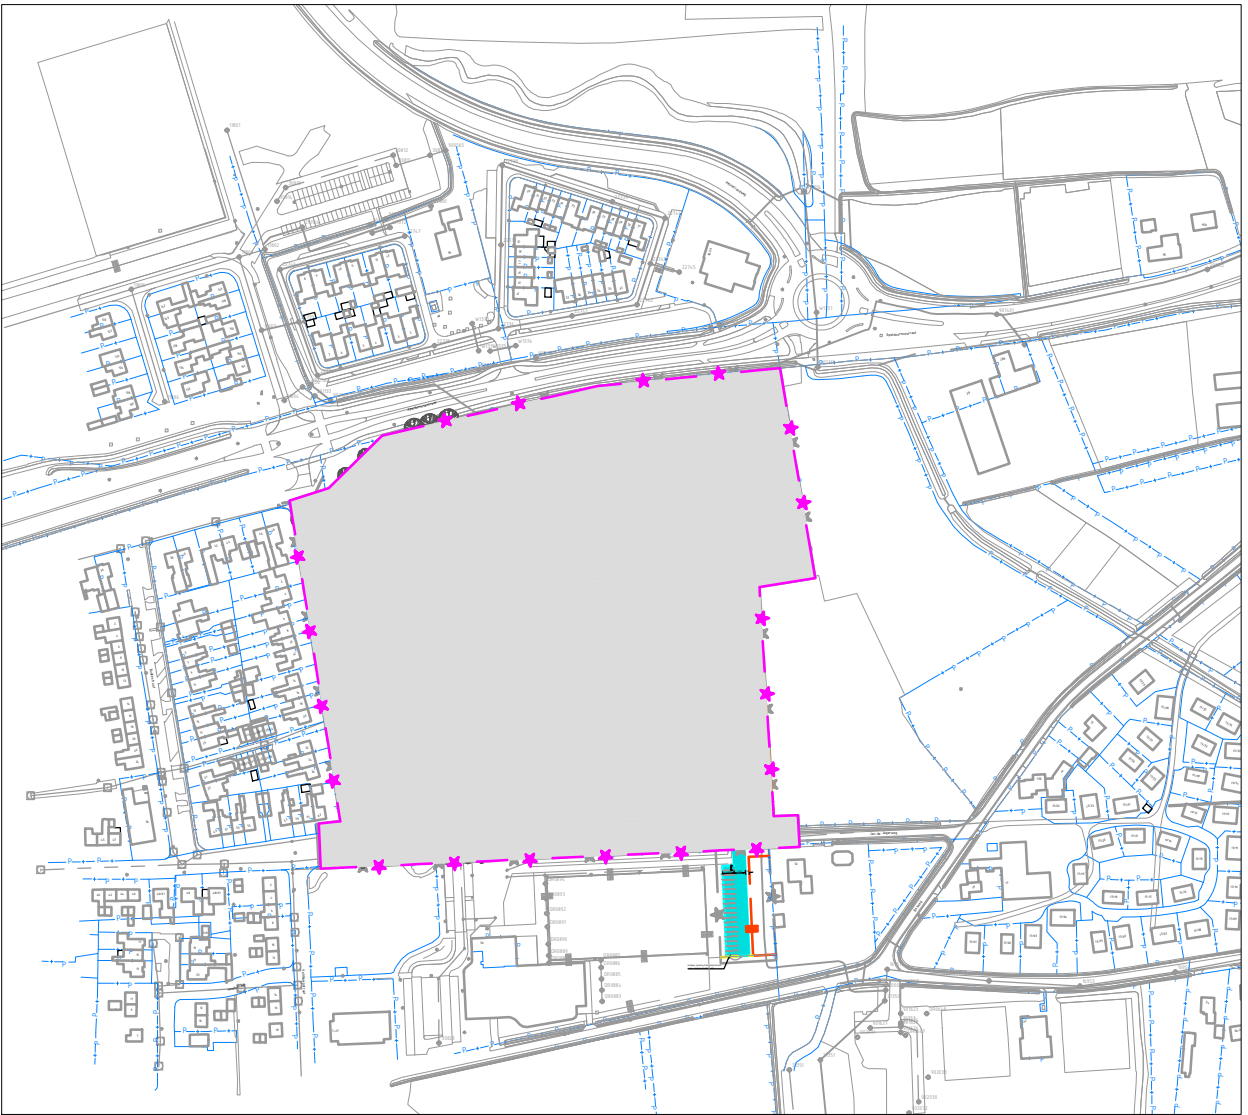

Maten in meters, materiaalmaten in millimeters en hoogtematen in meters t.o.v. N.A.P., tenzij anders vermeld

Versie	Datum	Tekenaar	Wijziging
-	-	-	-
-	-	-	-
-	-	-	-
-	-	-	-
-	-	-	-

Voorthuizen
De Steenkamp
Definitief ontwerp



Getekend	B. van Empelen	Datum	31-03-2026
Schaal	1:500	Formaat	A1
Tekeningnummer	CIV_733418_DEFINITIEF ONTWERP	Status	Definitief
Bestandnaam	CIV_733418_D20_NIEUWE SITUATIE_23032026.dwg	Versie	1.0