
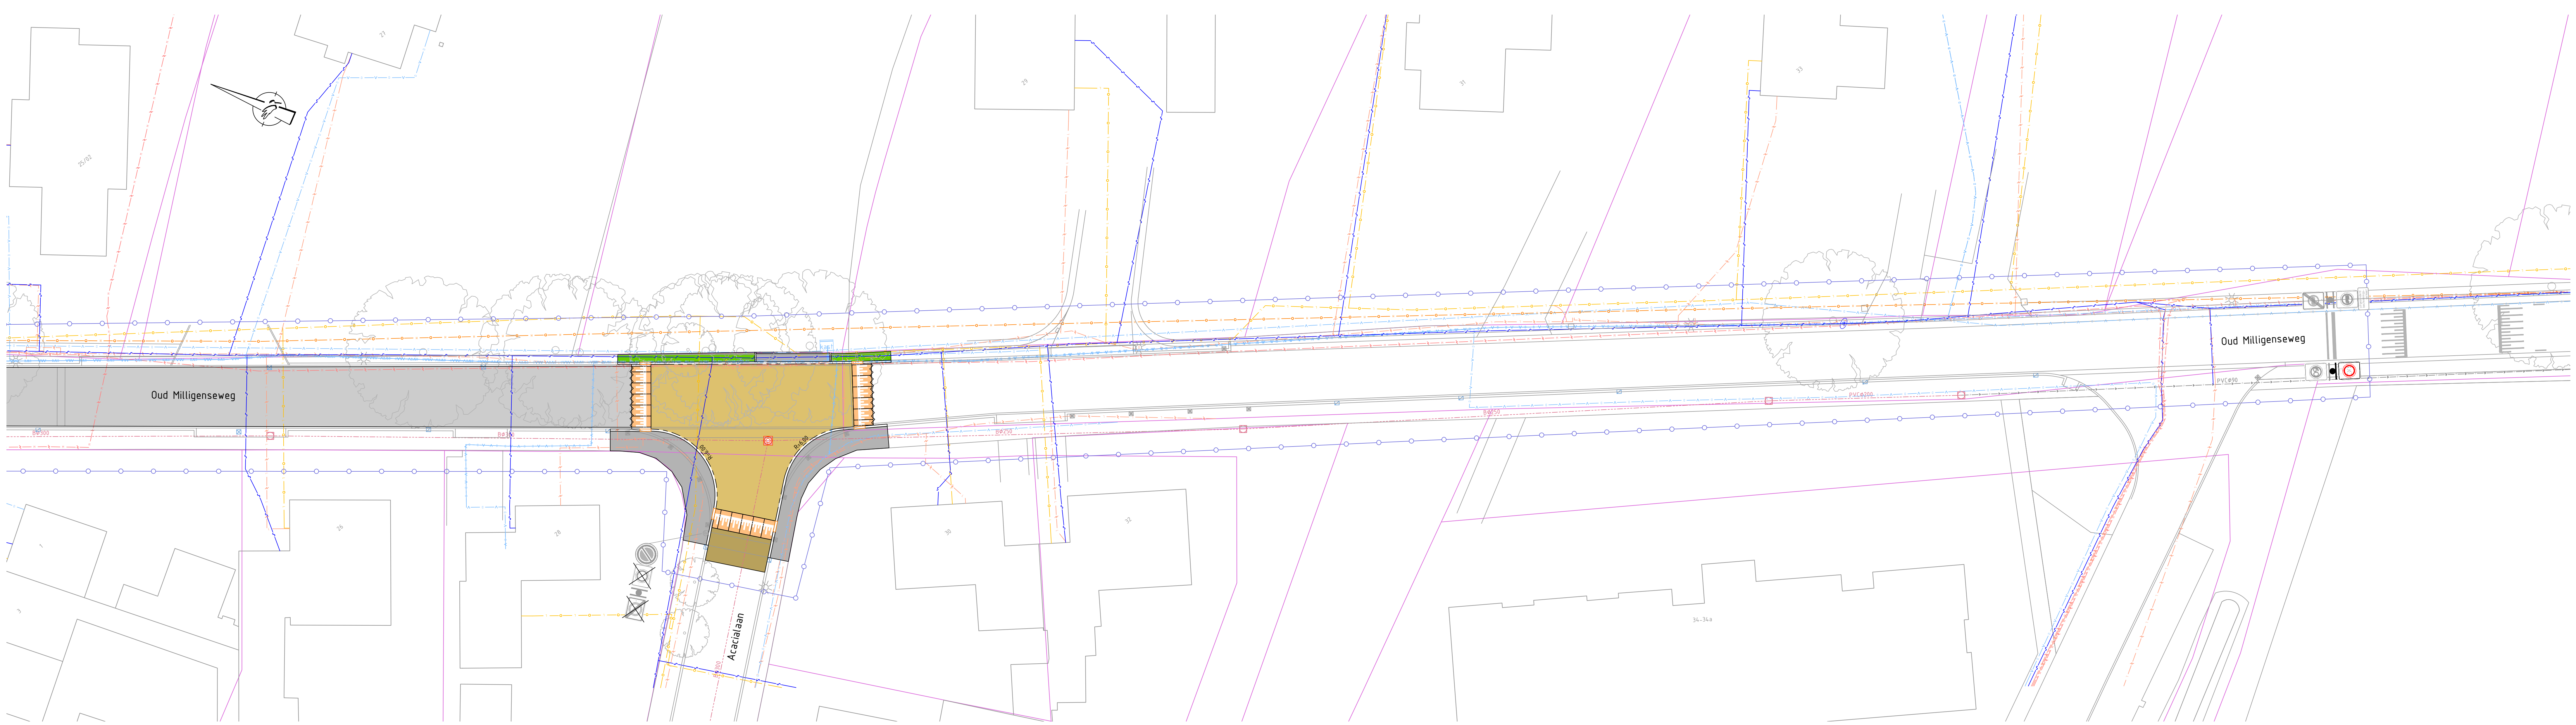


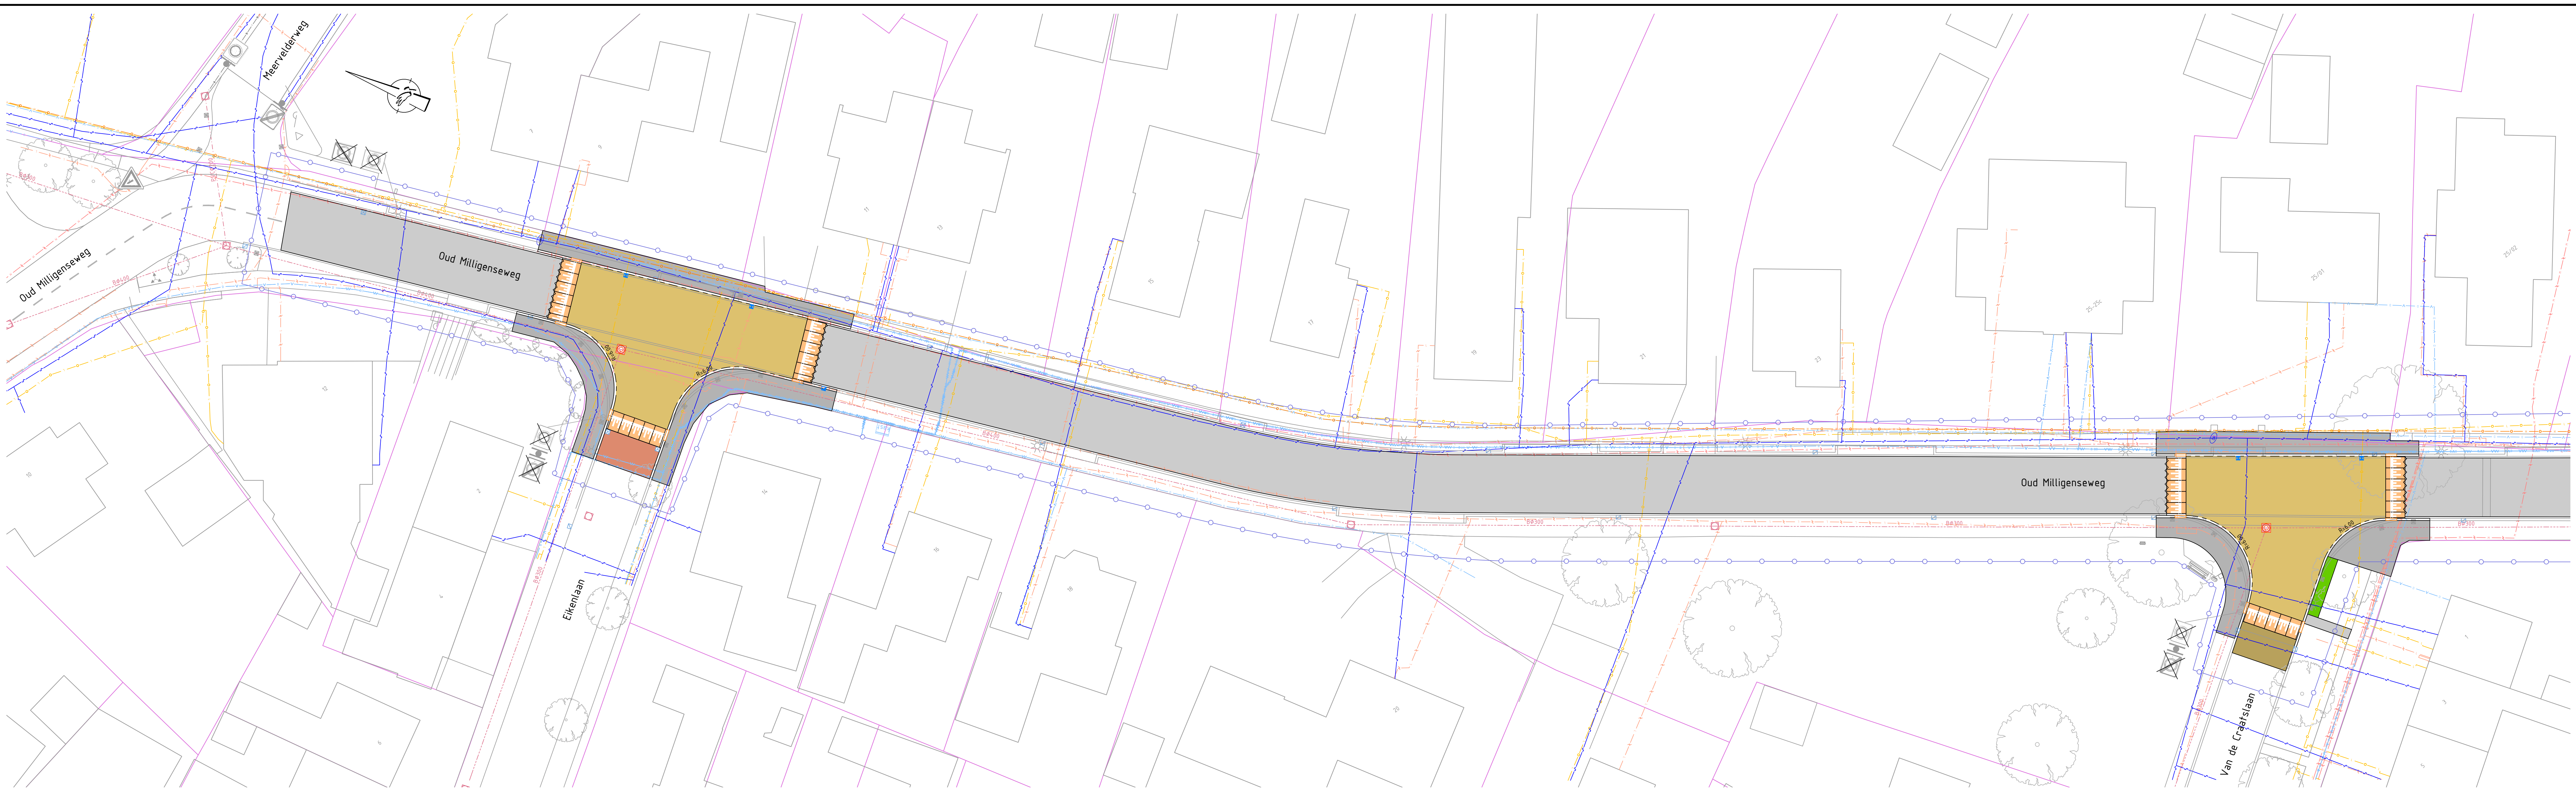

Legenda bestaande situatie

- projectgrens
- kadastrale perceelgrens
- situatie bestaand
- wegneublaar, verkeersbord, wegpijler en lichtmast
- wegneublaar, afvalbak, hondenspeelbak, betorpel en damenkoppeel
- tredekuik 180-200 beton/gietijzer resp. straatkuik kunststof/gietijzer
- riool (gwl) met materiaal aanduiding, diameter en inspectieput
- riool (vwl) met materiaal aanduiding, diameter en inspectieput
- rioolgidsleiding met materiaal aanduiding, diameter en pompput

- datatransport met datakast
- water met brandkraan
- laagspanning
- midspanning
- gas lage druk
- gas hoge druk

Legenda nieuwe situatie

- rijweg, asfaltverharding, frezen dik 35 en aanbrengen asfaltverharding (dakkap)
- rijweg, straatbakstenen of roodbruin, keperverband (keperbruik)
- rijweg, straatbakstenen of roodbruin, keperverband (keperbruik)
- plateau, betonstraatstenen, hf Baleno terra 650 (Struyk Verwou), keperverband
- trioton, betontegels 300 x 300 x 45, grijs, halfsteensverband, dwars op looprichting
- trioton, betontegels 300 x 300 x 40, grijs, halfsteensverband, dwars op looprichting (t.p.v. uitweg in stroomlagen)
- gras lozeveld, recreatiehemp, type Tredevoet 'Linsgrah' (Advanal)
- prefab beton drempelplaat met straatsteentel afmeting 180 x 175 x 1000 dik 120-200 (met gidsleed 1750 x 500)

- zagen en/of rijweg dik ca. 80
- opslatband 120 x 250, grijs
- opslatband 200 x 200, grijs (bechtband 200 x 250)
- triotonband 180/200 x 200, grijs
- triotonband verslootband grijs, 80/200x250-200x200
- puttdeking, g.l. puttrand met dekkel v.w. type RB-3223-VN-VEPRO (TBS) o.g.l. op hoogte stellen op in verder stadium aangebrachte inspectieput beten
- triotonkuik beton/gietijzer (gietijzer) type G1600 DND Hering Bogen, aansluiten op in verder stadium aangebrachte bekleding of hwa-riool
- straatkuik kunststof/gietijzer (Nylipast o.g.l. aansluiten op in verder stadium aangebrachte bekleding of hwa-riool)